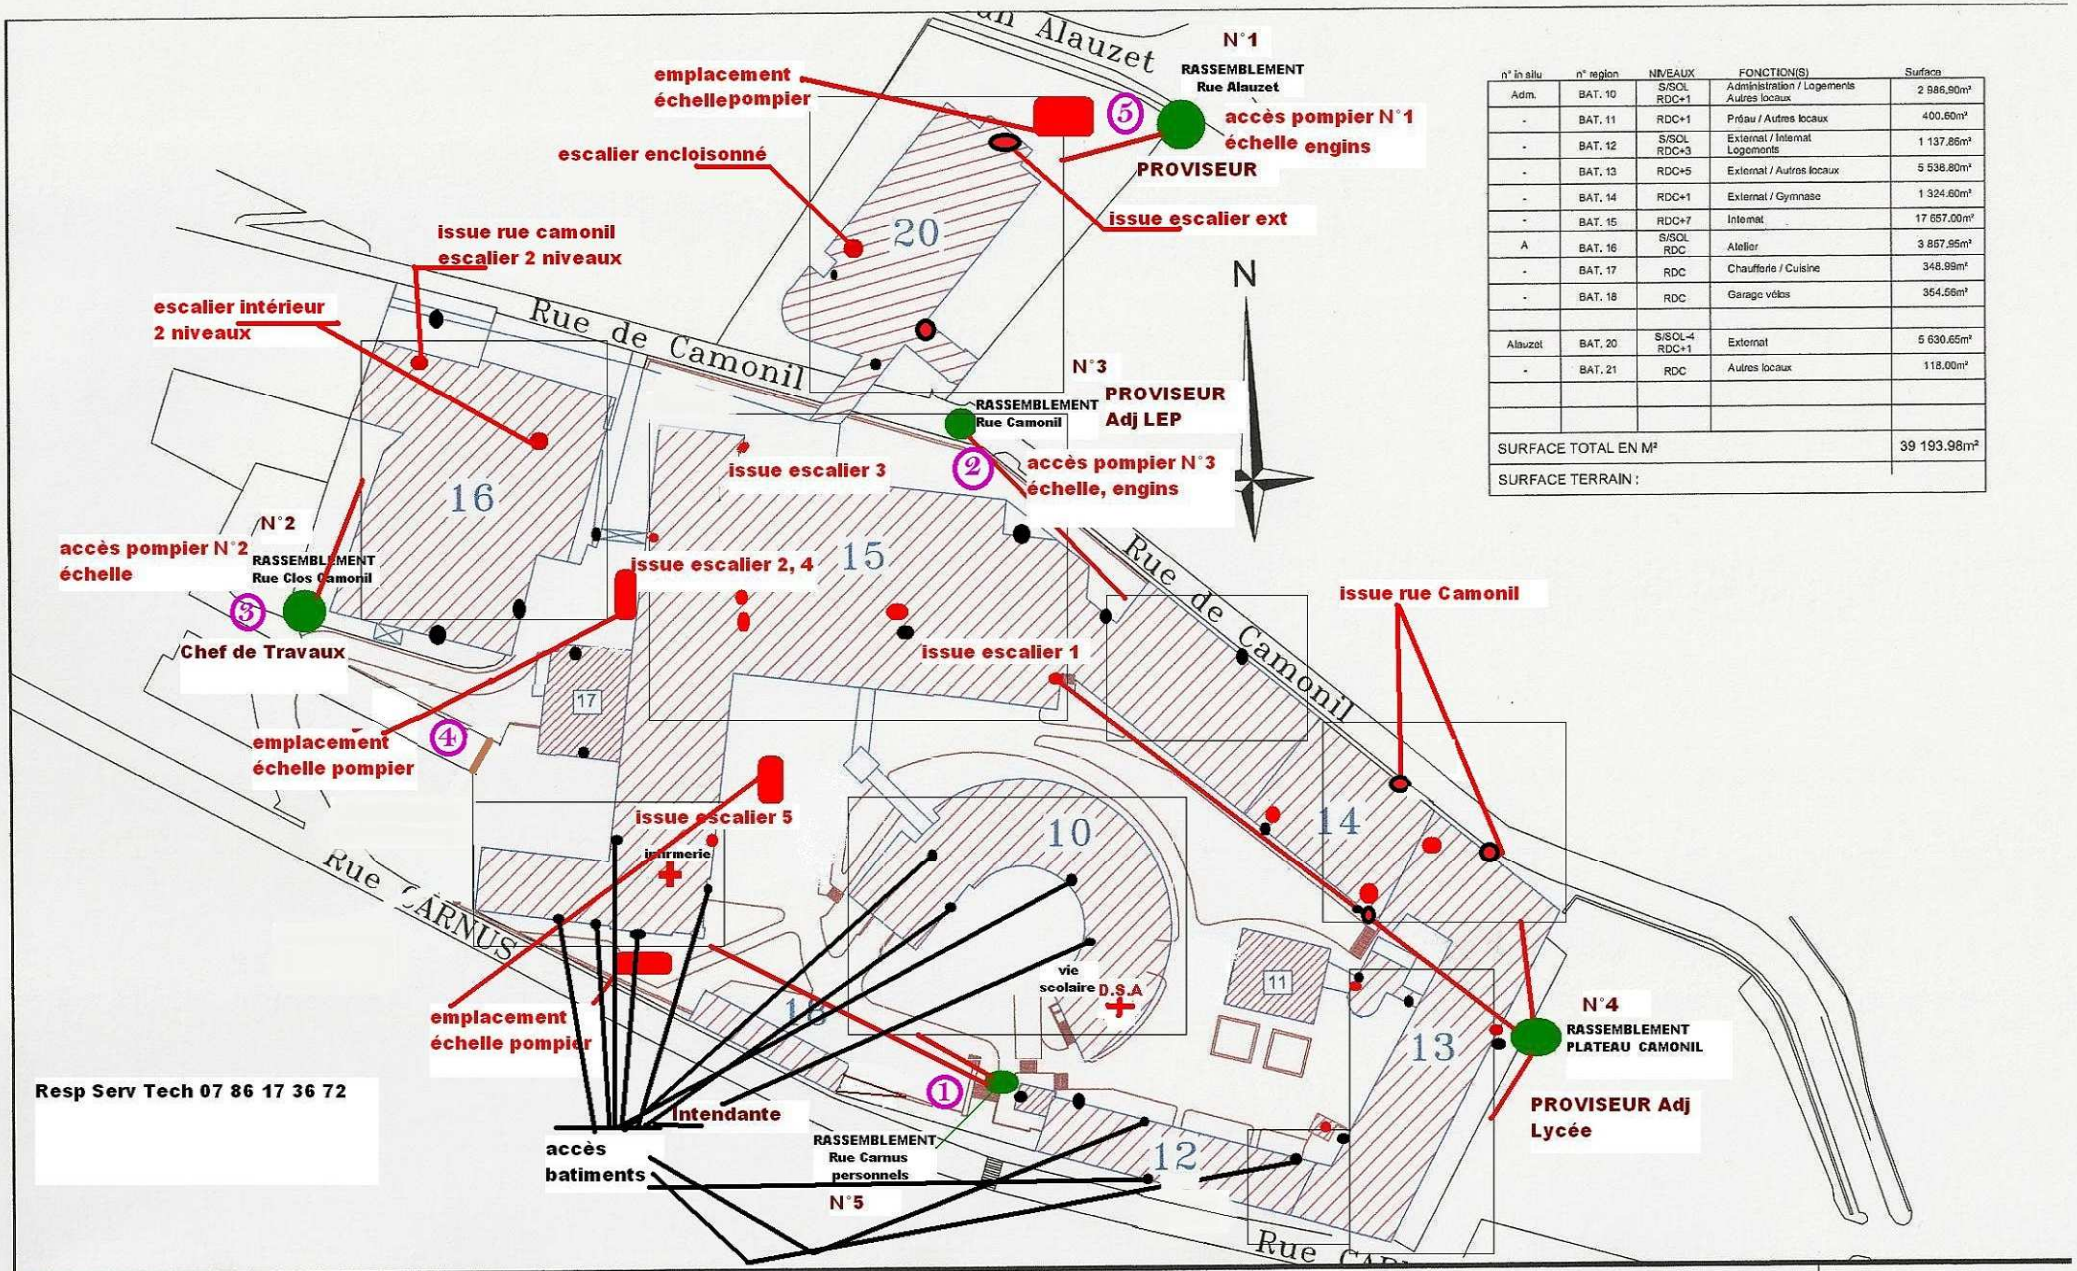

n° in situ	n° region	NIVEAUX	FONCTION(S)	Surface
Adm.	BAT. 10	S/SOL RDC+1	Administration / Logements Autres locaux	2 986,90m²
-	BAT. 11	RDC+1	Préau / Autres locaux	400.60m²
-	BAT. 12	S/SOL RDC+3	External / Internat Logements	1 137,86m²
-	BAT. 13	RDC+5	External / Autres locaux	5 538.80m²
-	BAT. 14	RDC+1	External / Gymnase	1 324.60m²
-	BAT. 15	RDC+7	Internat	17 657.00m²
A	BAT. 16	S/SOL RDC	Atelier	3 867,95m²
-	BAT. 17	RDC	Chaufferie / Cuisine	348.99m²
-	BAT. 18	RDC	Garage vélos	354.56m²
Alauzet	BAT. 20	S/SOL-4 RDC+1	External	5 630.65m²
-	BAT. 21	RDC	Autres locaux	118.00m²
SURFACE TOTAL EN M²				39 193.98m²
SURFACE TERRAIN :				

LEGT ALEXIS MONTEIL

N° REGION	SMP			NIVEAU :	EXTRAIT N°
12 - 08	17	**RODEZ** AVEYRON - 12	points de Rassemblements **PLAN DE MASSE** EVACUATION Fonction :		

Echelle Graphique 0 50

RÉGION MIDI-PYRÉNÉES

CONSEIL RÉGIONAL MIDI-PYRÉNÉES
Direction de l'Education et des Sports
Service Programmation Travaux Maintenance
Hôtel de Région: 22, Boulevard du Maréchal Juin - 31406 TOULOUSE CEDEX 9
Tel: 05.61.39.62.01 Fax: 05.61.39.64.53 Adresse Internet: www.cr-mip.fr Mail: base.patrimoine@cr-mip.fr

Mises à Jour :	Date du relevé :	PMSit01
Juin 2004	05/06/1998	
	Date d'édition : Juin 2009	ECHELLE : 1/1000e